


Pir Nord

CC bredde	Lysåpning	Bomlengde	Antall
3,5	3,2	5m	40
3,5	3,2	6m	20

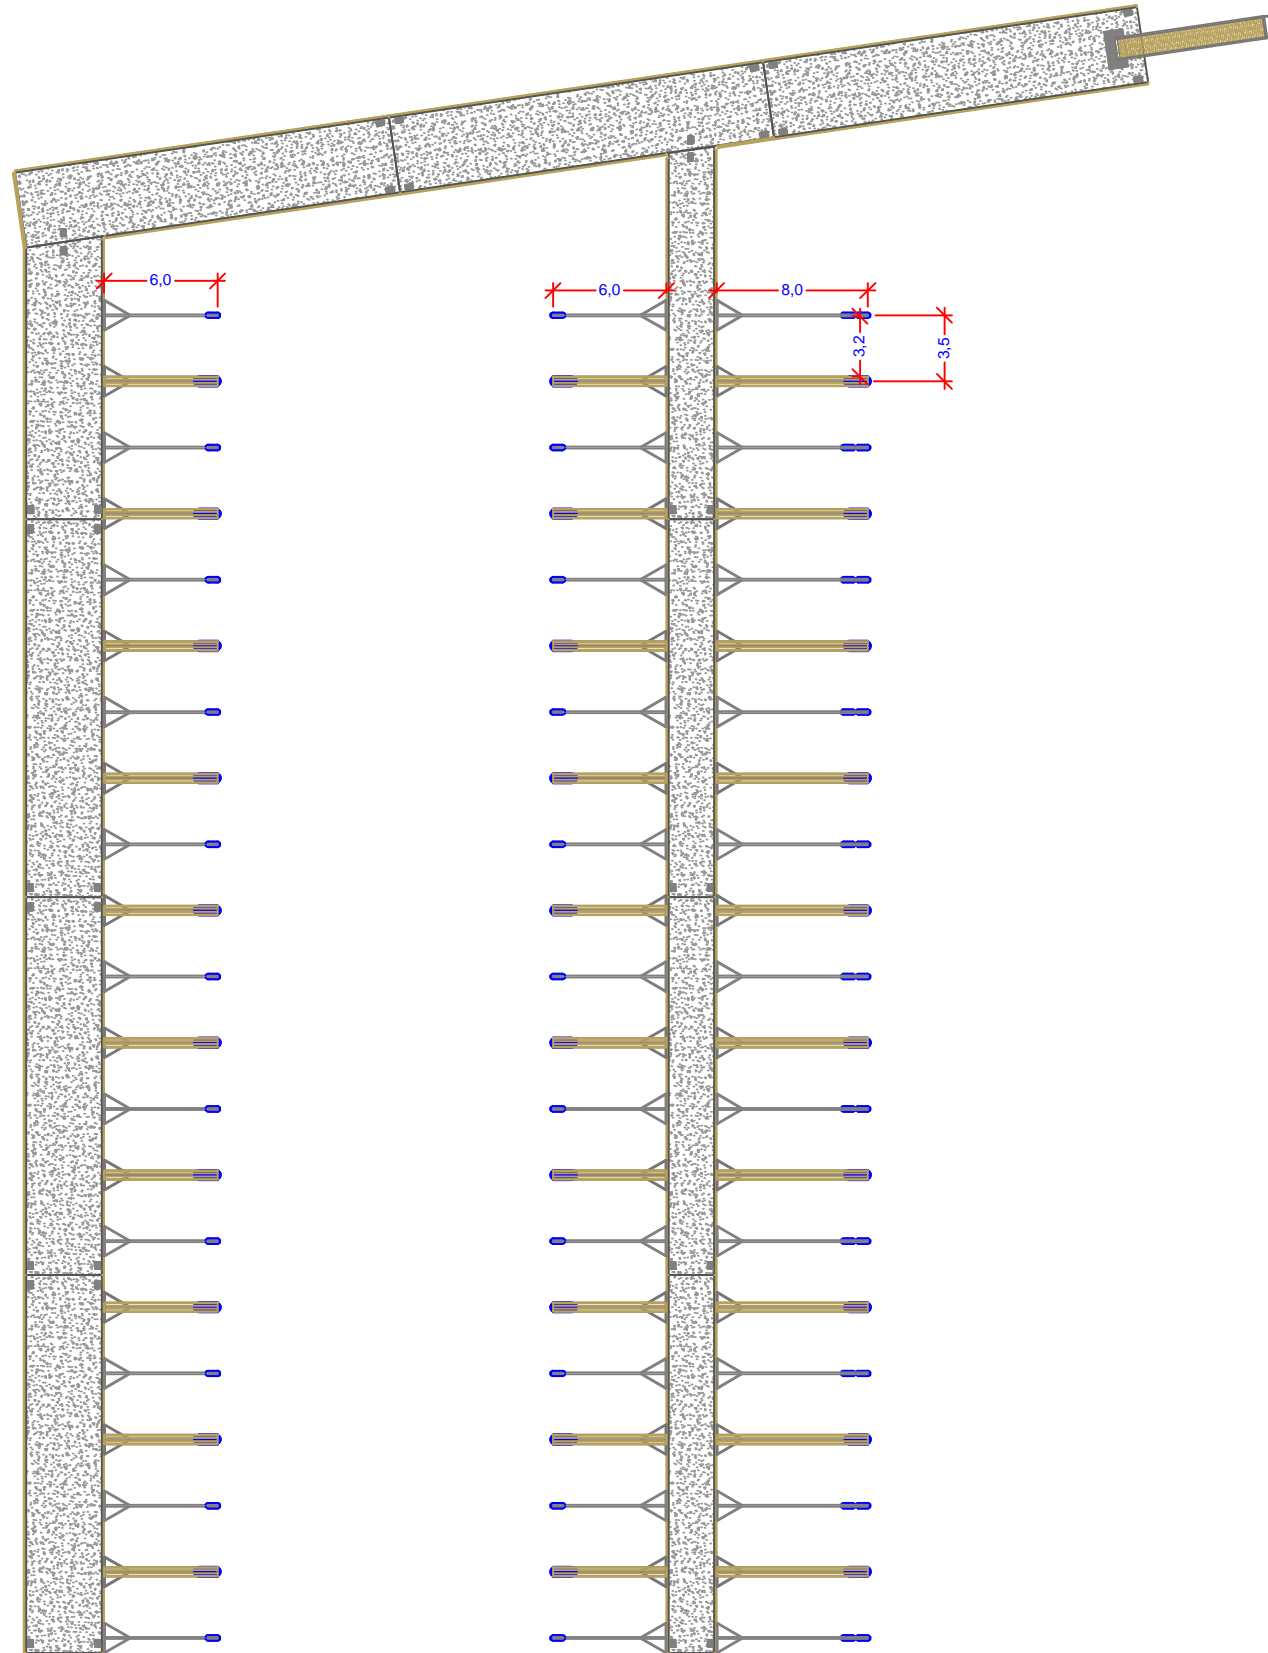

SF PONTONA
NORGE AS

Postboks 33
1620 Gressvik
Telefon: +47 69 33 96 10
Faks: +47 69 32 84 46
www.pontona.no
post@pontona.no

Et selskap i
SF MARINA gruppen

Mørvika gård
Model Nord

Mørvika gård.dwg

Tegnet av/Drawn by

Dato/Date

Skala/Scale

Format/Size

Tegning.nr./Drawg.No.

René Rostad

23.08.2016

1:400

ISO full bleed A3
(297.00 x 420.00 MM)

Gransket av/Approved by//Selger/Sales

THE DESIGN OR DRAWING AND ITS CONTENTS ARE
THE PROPERTY OF SF PONTON NORGE AS
ANY UNAUTHORISED USE OR REPRODUCTION IN ANY
WAY IS FORBIDDEN ACCORDING TO EXISTING LAW

Rev. dato/date

Tor Øyvind Halvorsen

29/8/2016 12:46